



AMPLIACIÓ EDIFICI SERVEIS MUNICIPALS

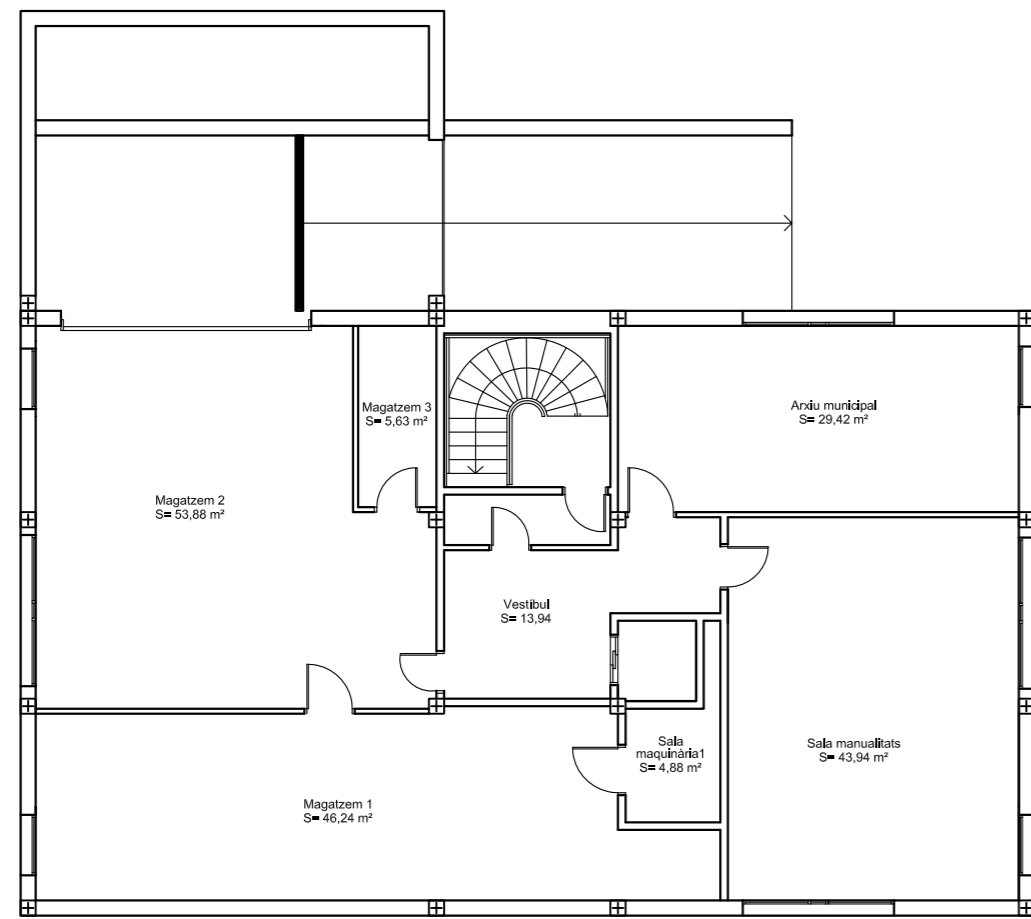


PLANTA SOTERRANI



PLANTA BAIXA

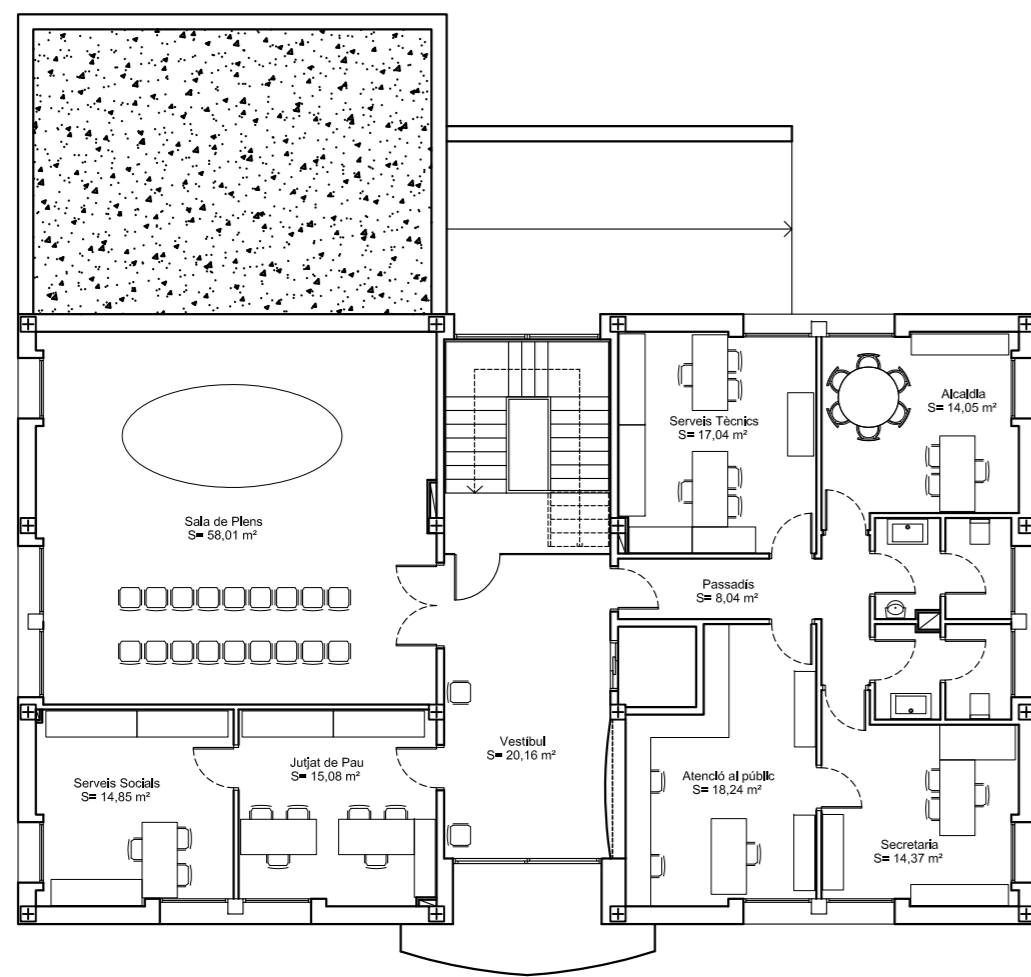

PLANTA PRIMERA

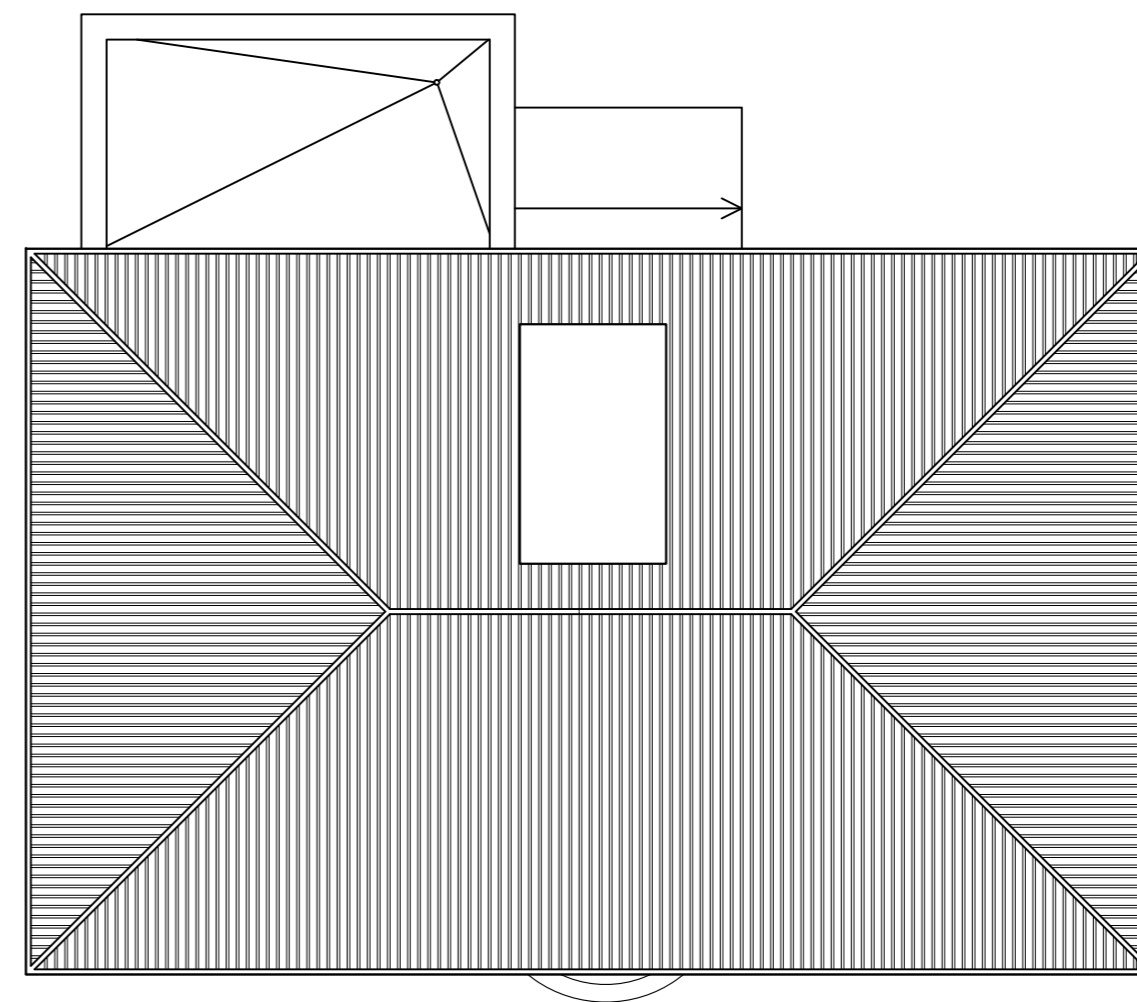


PLANTA COBERTA

PLANTA ESTAT ACTUAL


E: 1/150

BORDILS, JULIOL DE 2018
SERVEIS TÈCNICS MUNICIPALS


AMPLIACIÓ EDIFICI SERVEIS MUNICIPALS

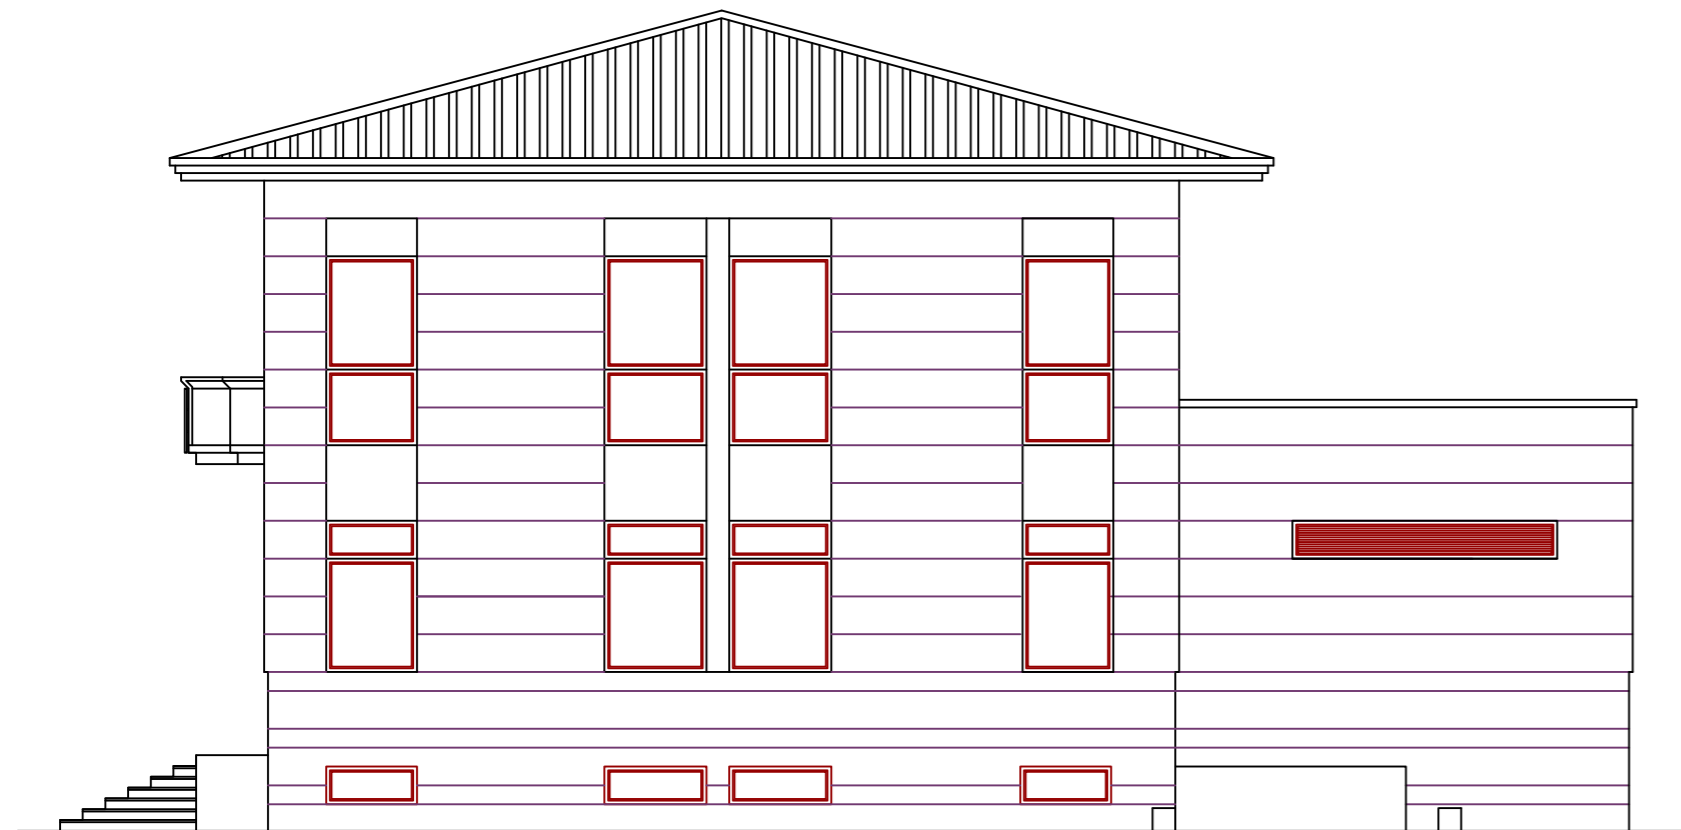


FAÇANA LATERAL

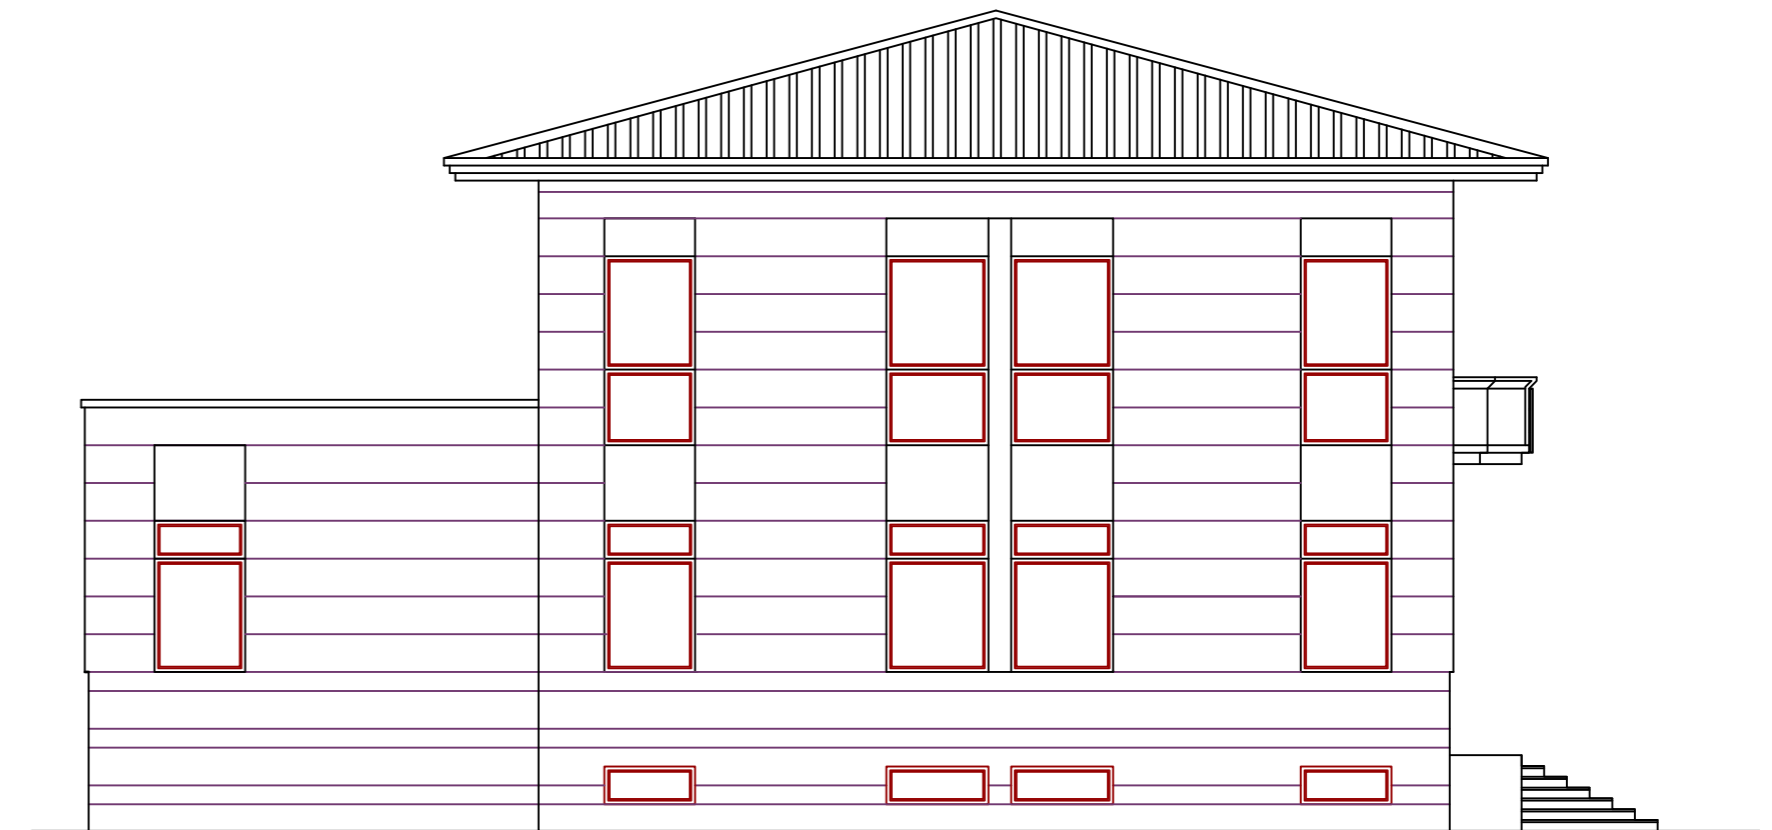

FAÇANA LATERAL

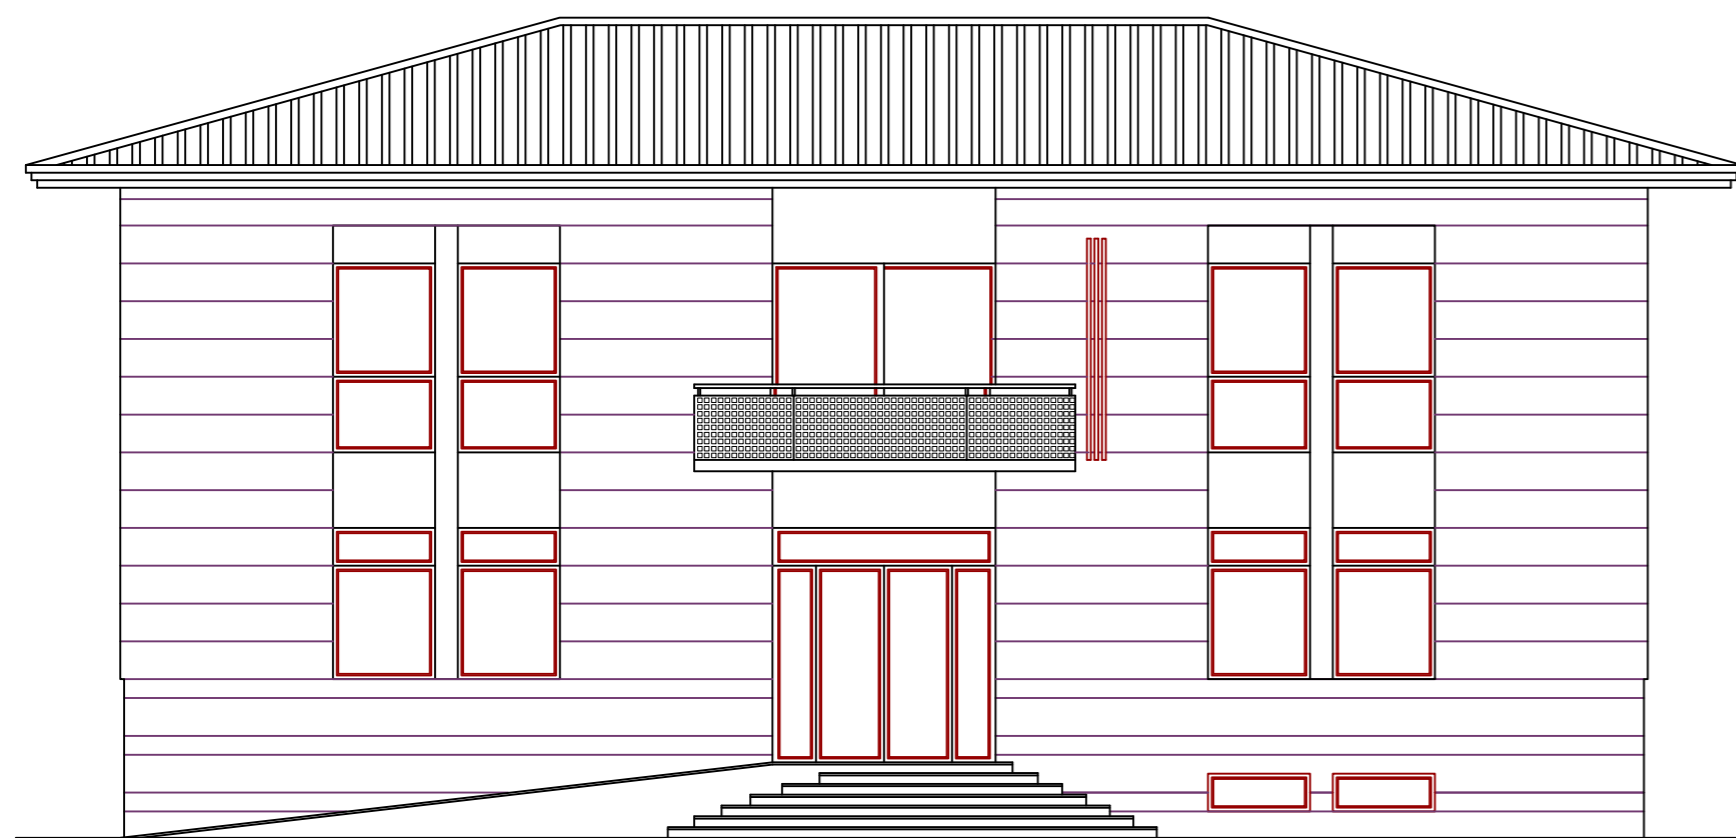


FAÇANA PRINCIPAL

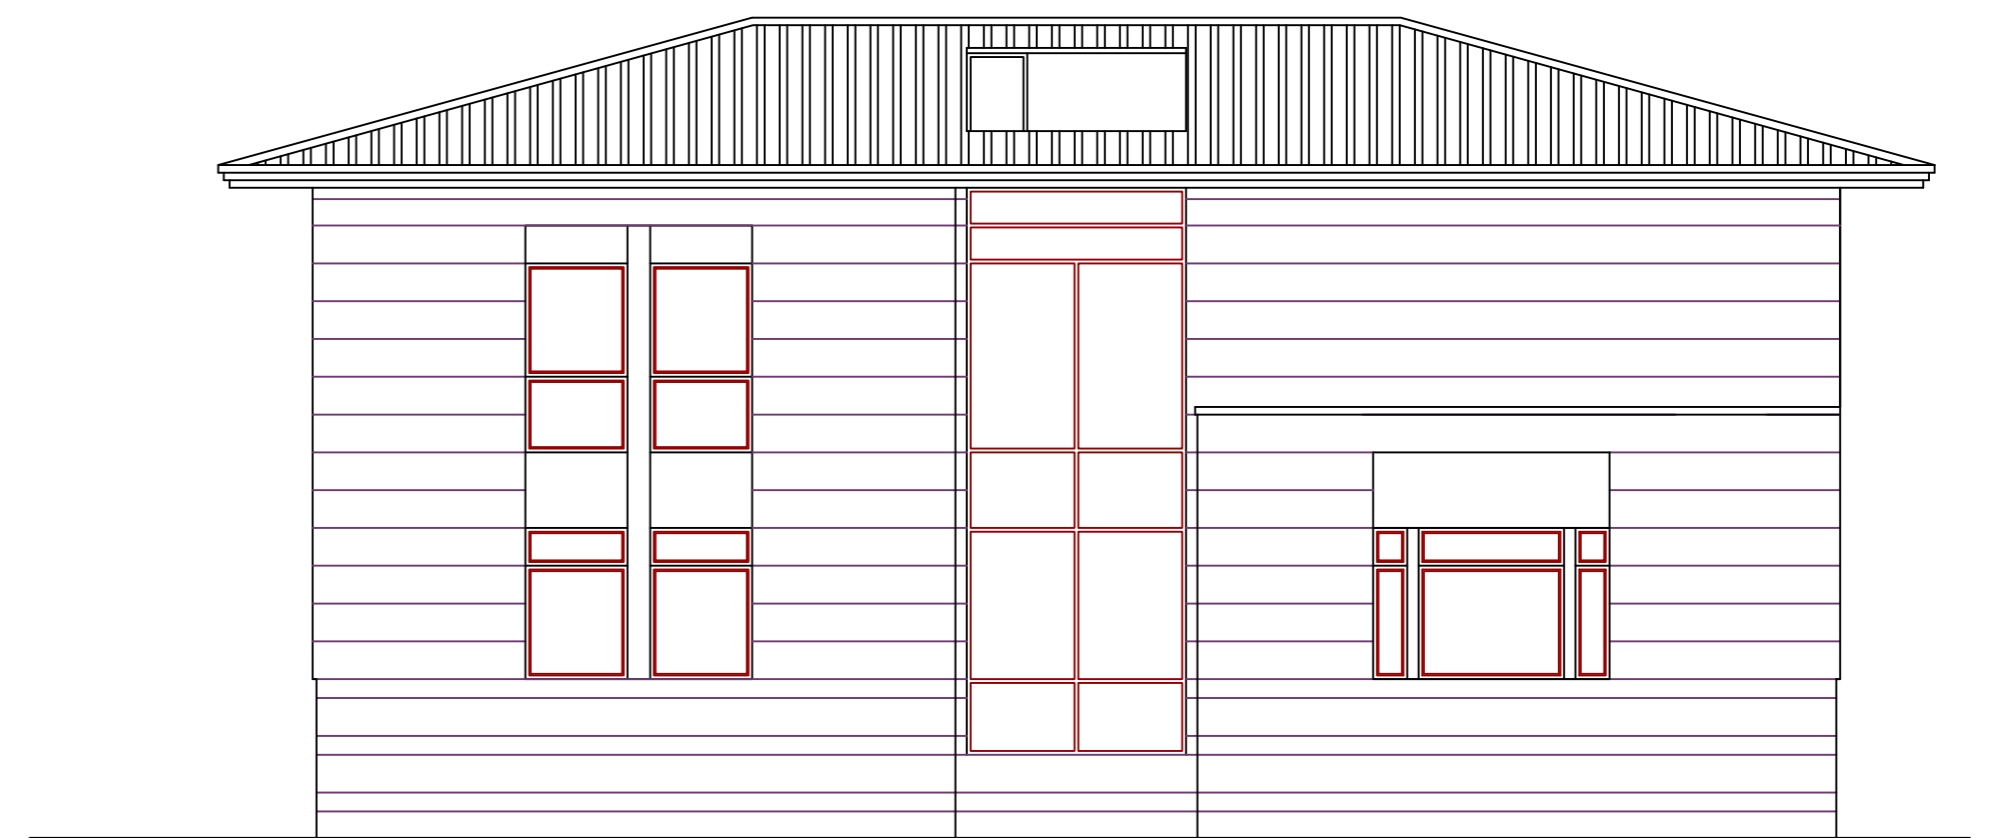

FAÇANA POSTERIOR


FAÇANES ESTAT ACTUAL E: 1/100

AMPLIACIÓ EDIFICI SERVEIS MUNICIPALS

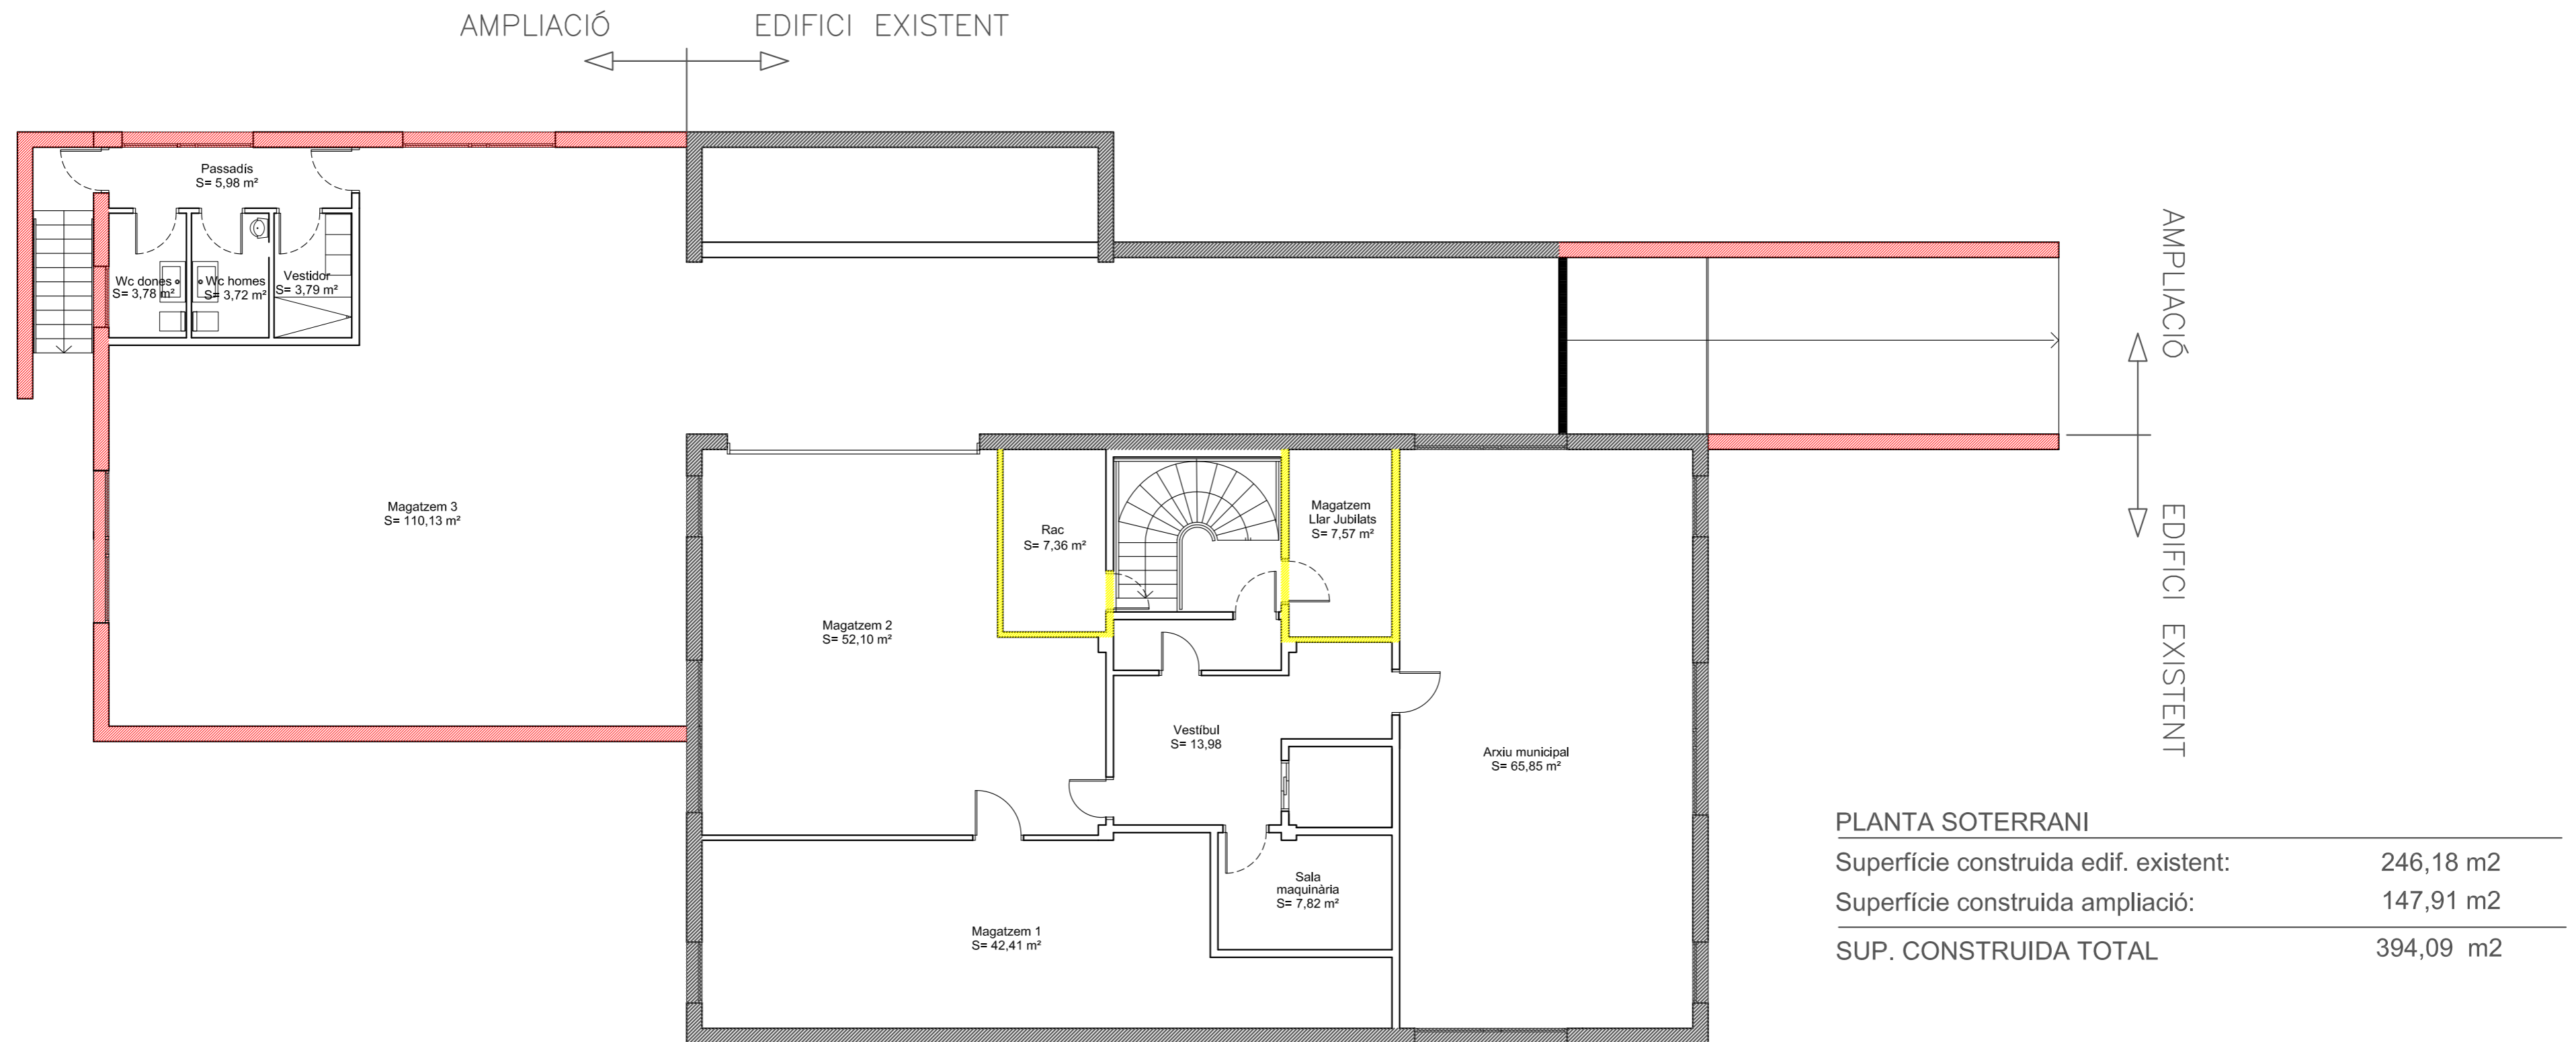

PLANTA SOTERRANI E: 1/100

AMPLIACIÓ EDIFICI SERVEIS MUNICIPALS

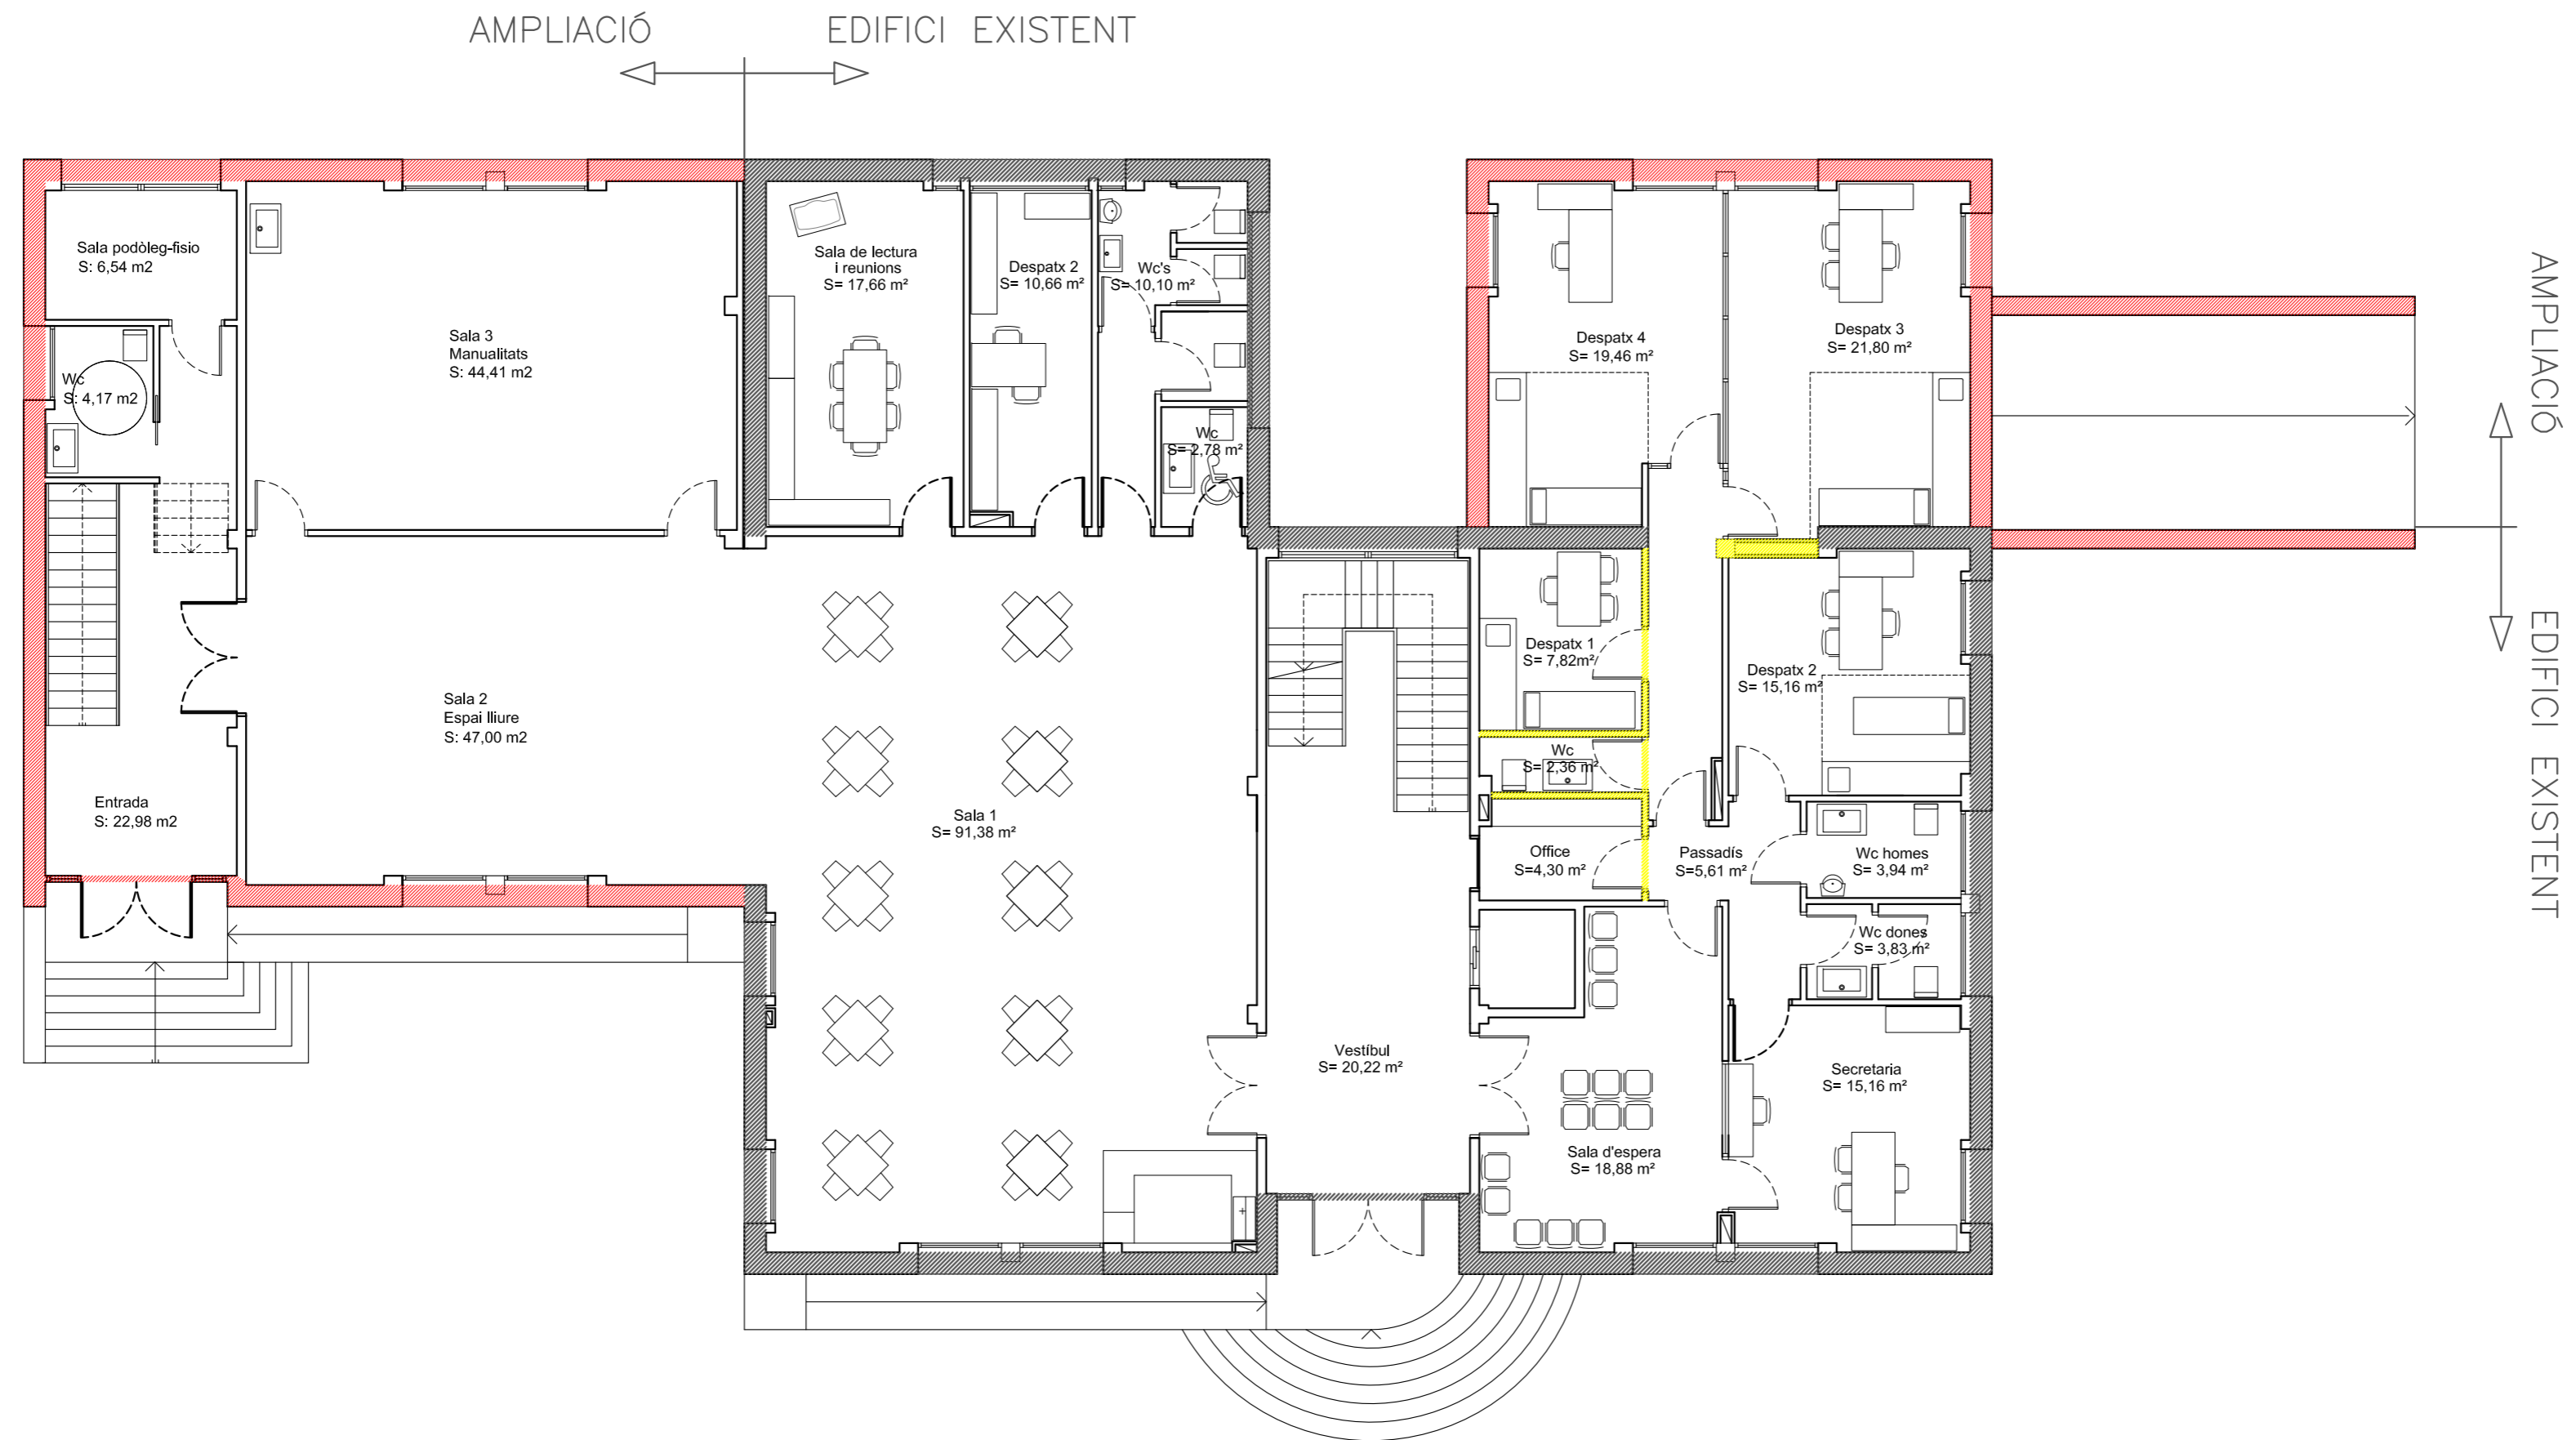

LLAR DE JUBILATS I PENSIONISTES


Superfície construïda edif. existent:	171,01 m ²
Superfície construïda ampliació:	141,21 m ²
SUP. CONSTRUÏDA TOTAL	312,22 m²

DISPENSARI

Superfície construïda edif. existent:	120,44 m ²
Superfície construïda ampliació:	50,57 m ²
SUP. CONSTRUÏDA TOTAL	171,01 m²

PLANTA BAIXA E: 1/100

AMPLIACIÓ EDIFICI SERVEIS MUNICIPALS

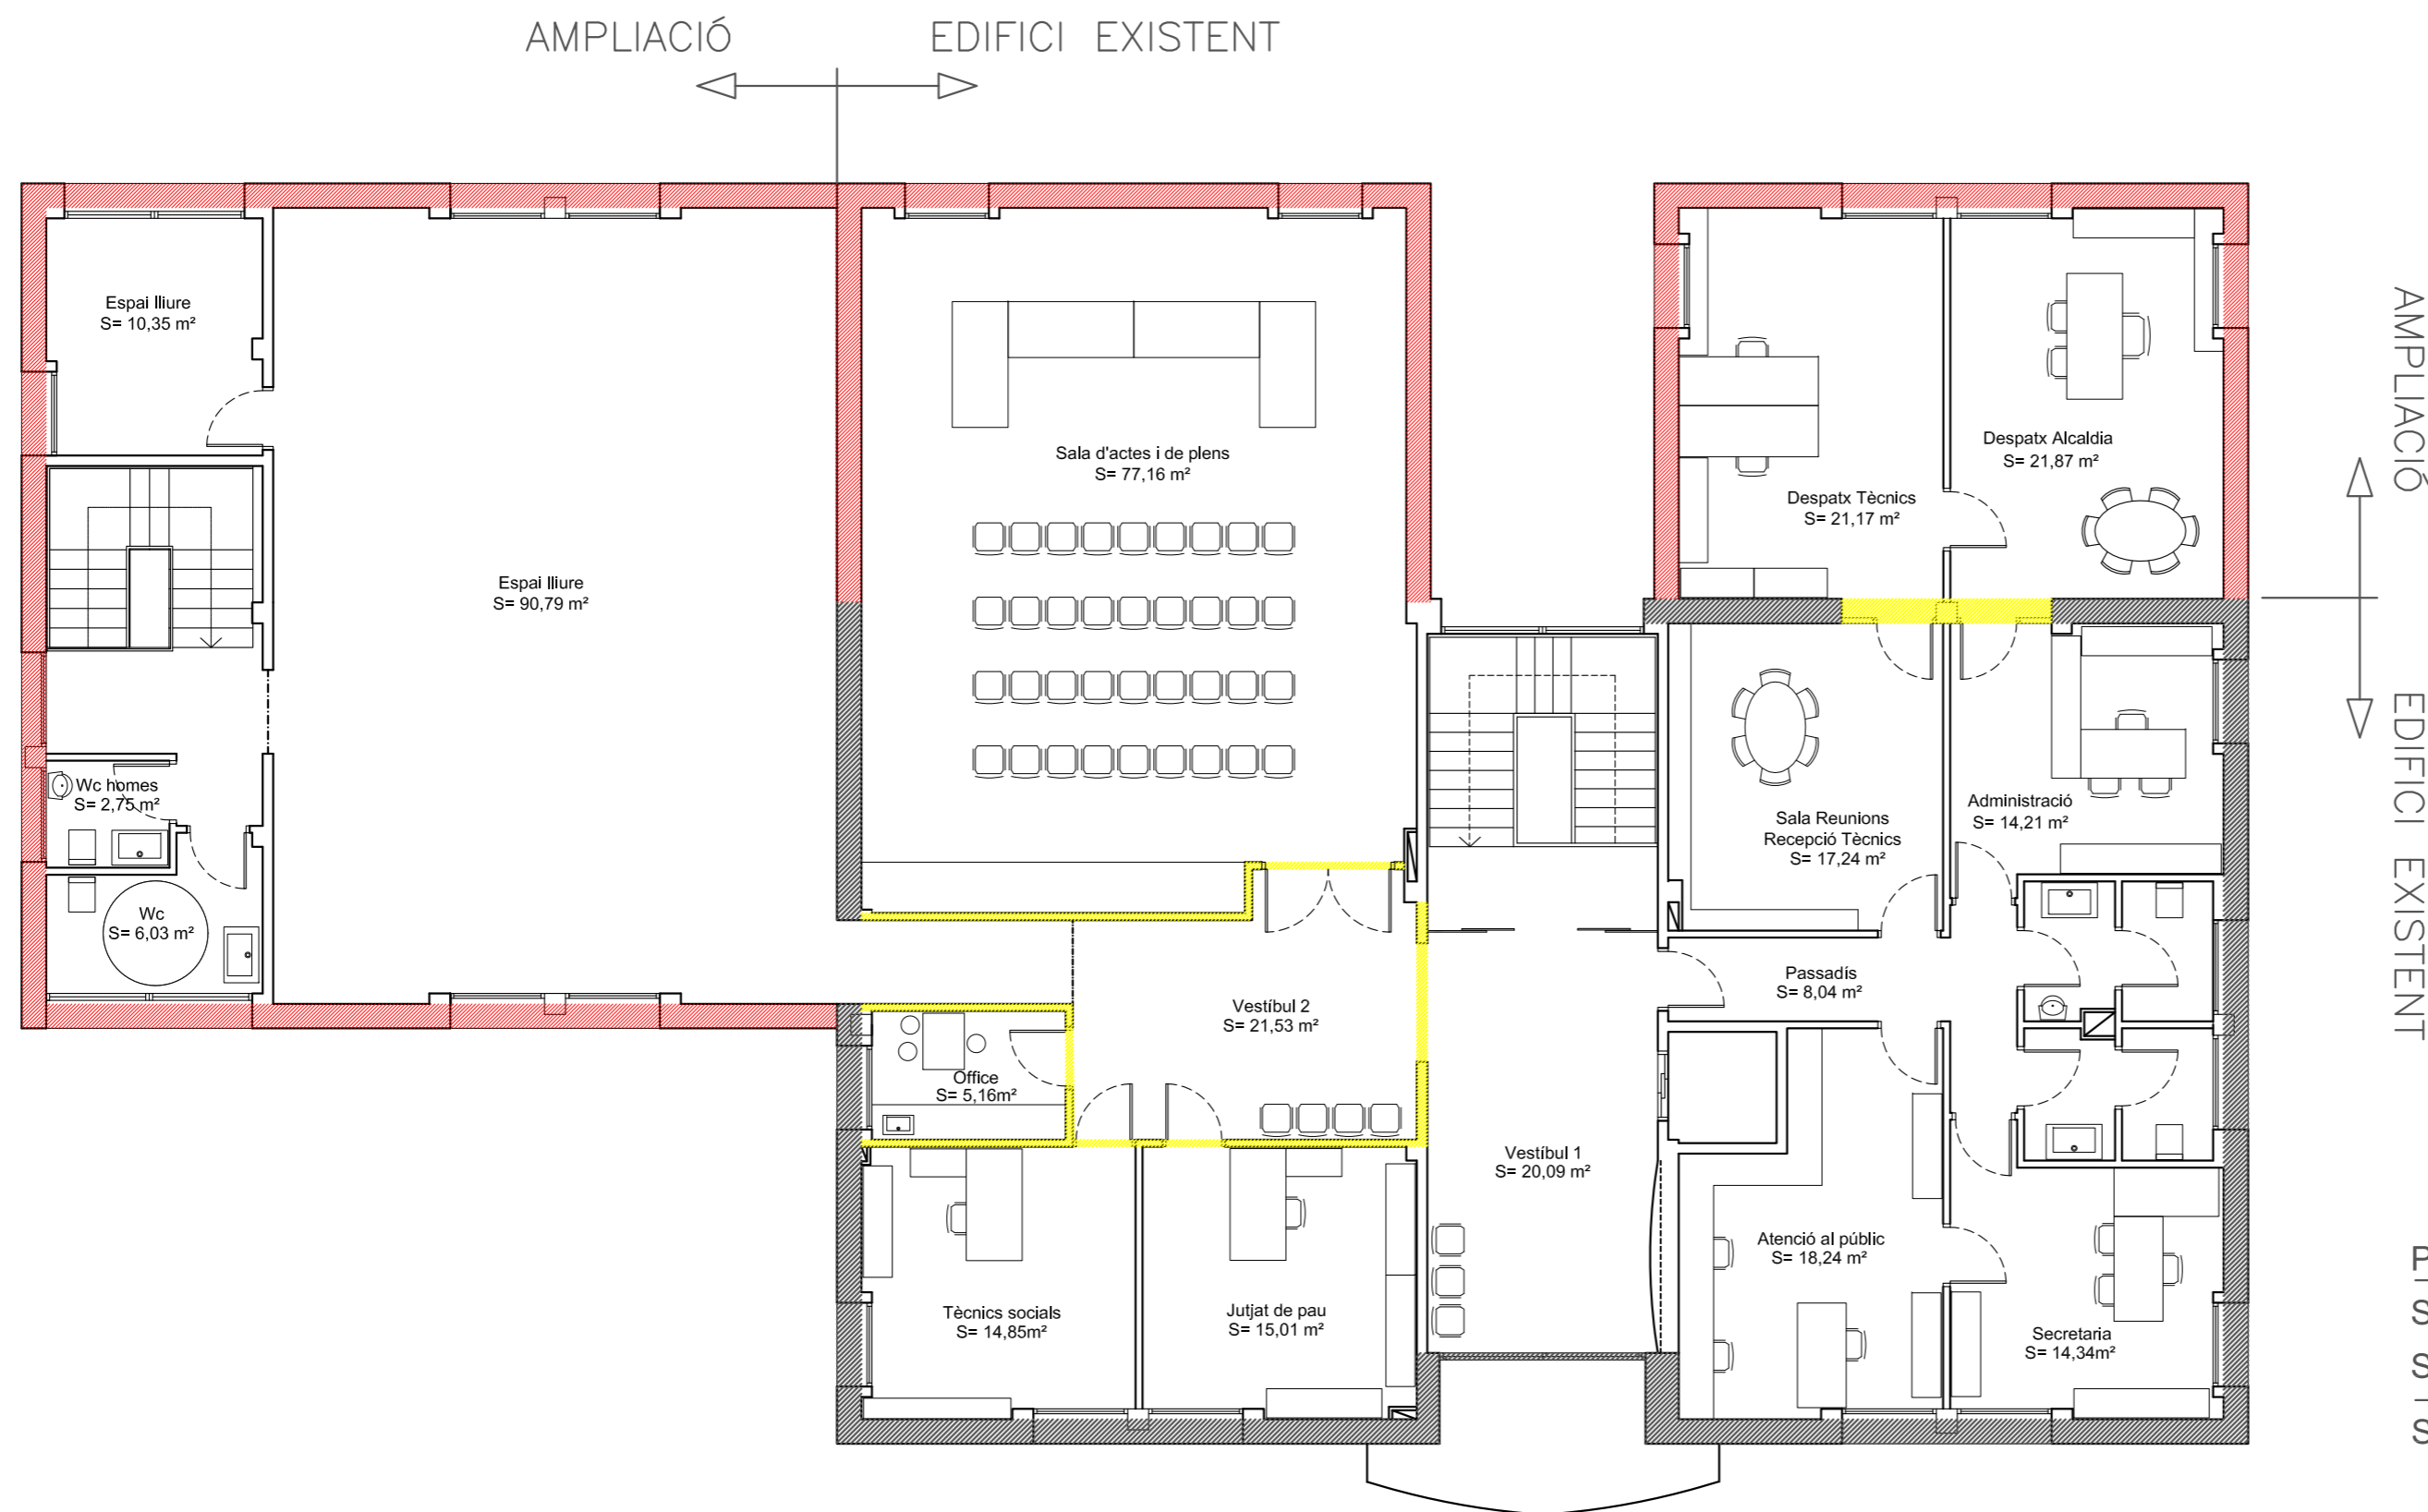


PLANTA PRIMERA

Superfície construïda edif. existent:	239,72 m ²
Superfície construïda ampliació:	101,14 m ²
SUP. CONSTRUÏDA TOTAL	340,86 m²


PLANTA PRIMERA E: 1/100

AMPLIACIÓ EDIFICI SERVEIS MUNICIPALS

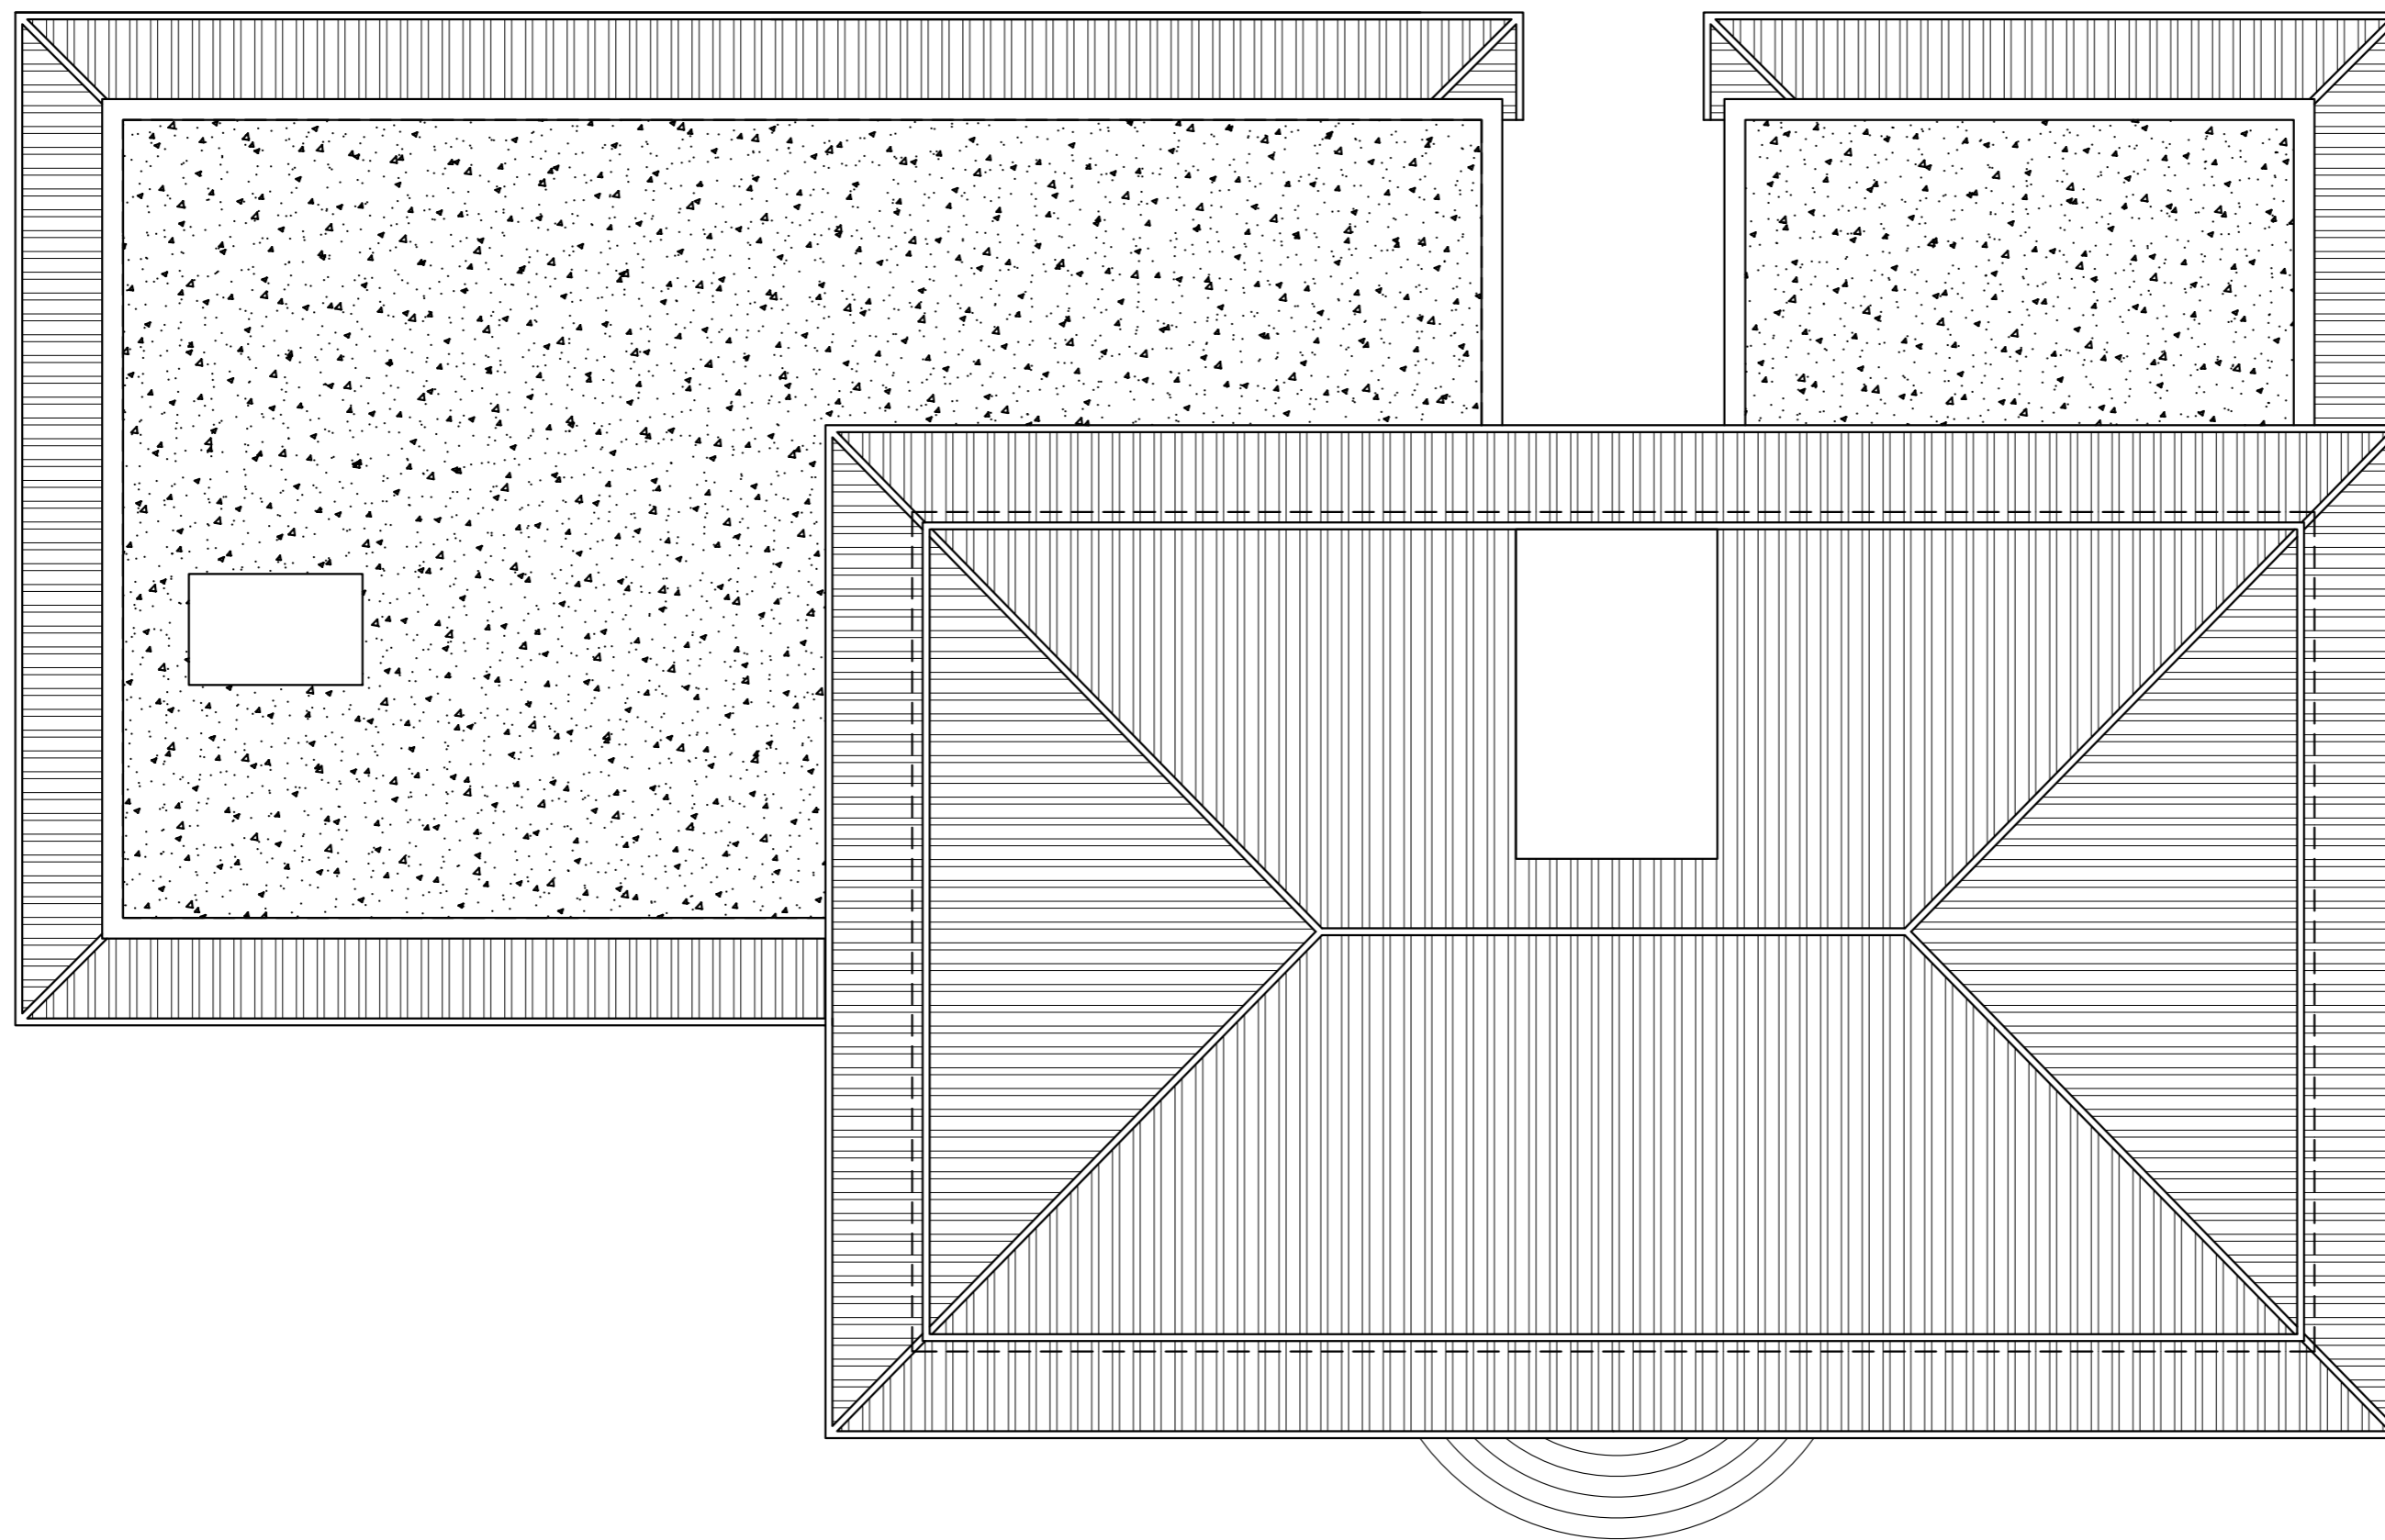

PLANTA COBERTA E: 1/100

AMPLIACIÓ EDIFICI SERVEIS MUNICIPALS

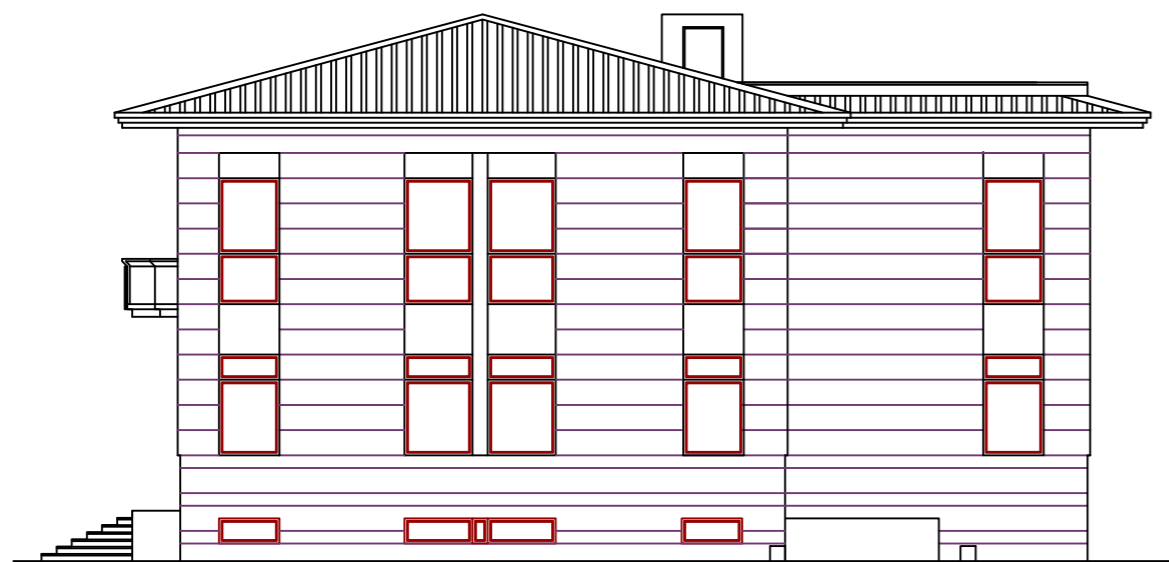


FAÇANA LATERAL



FAÇANA LATERAL



FAÇANA PRINCIPAL

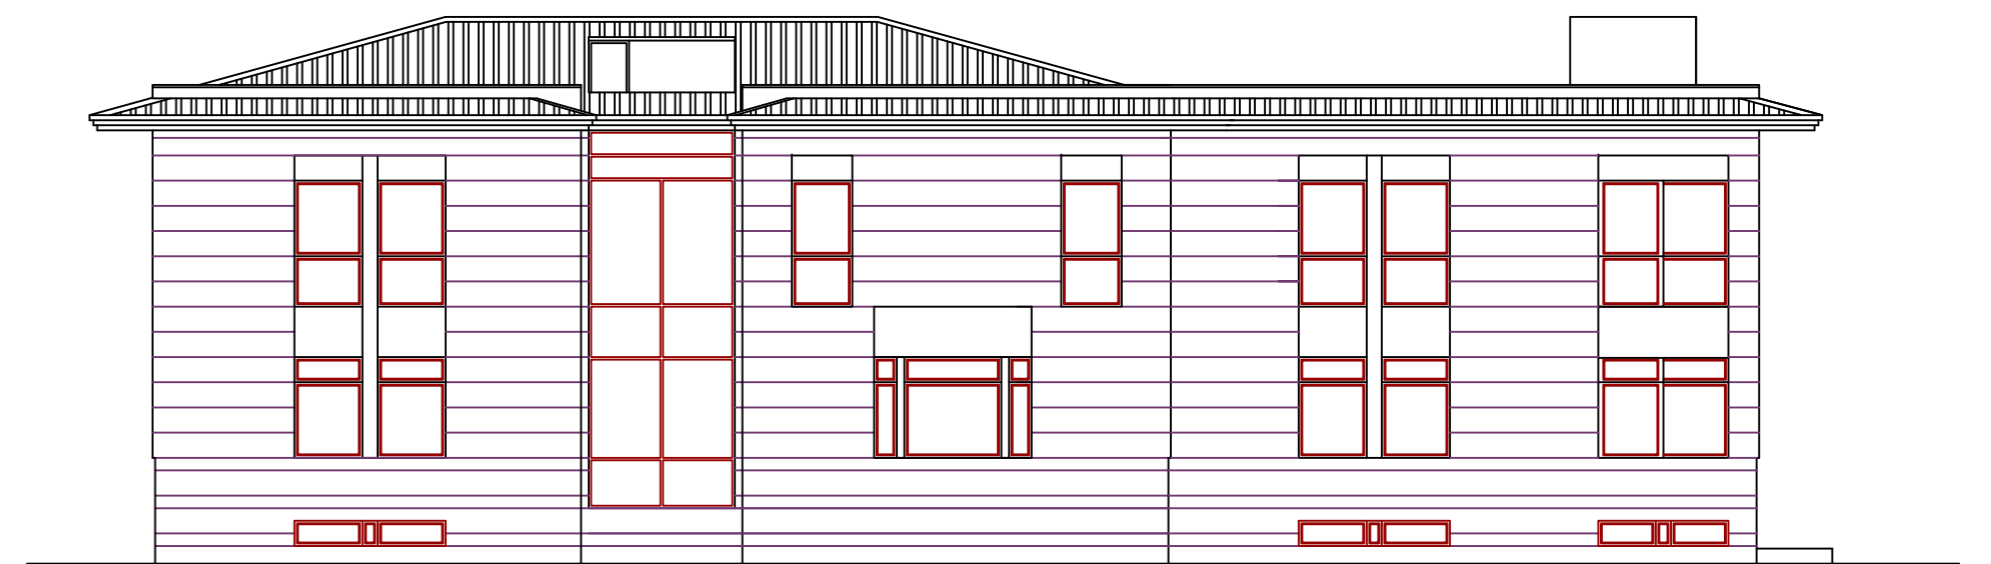

FAÇANA POSTERIOR

FAÇANES E: 1/150